



Källarvåning

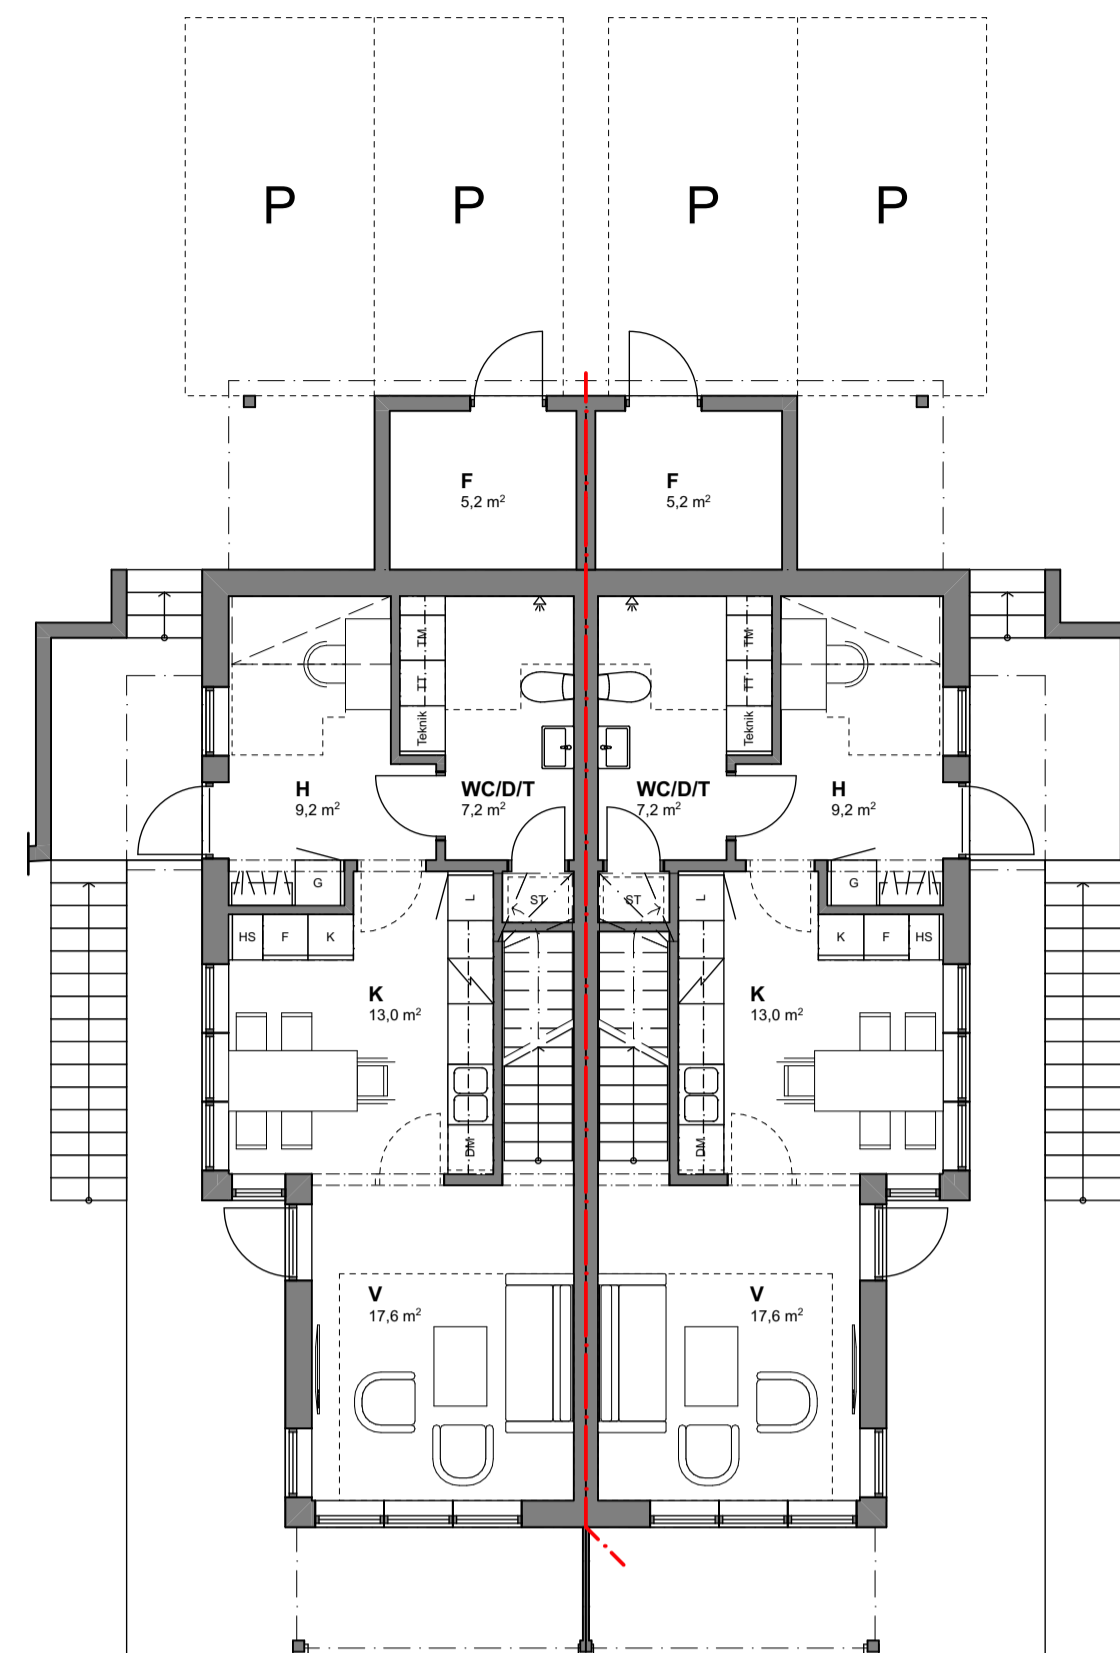


Bottenvåning

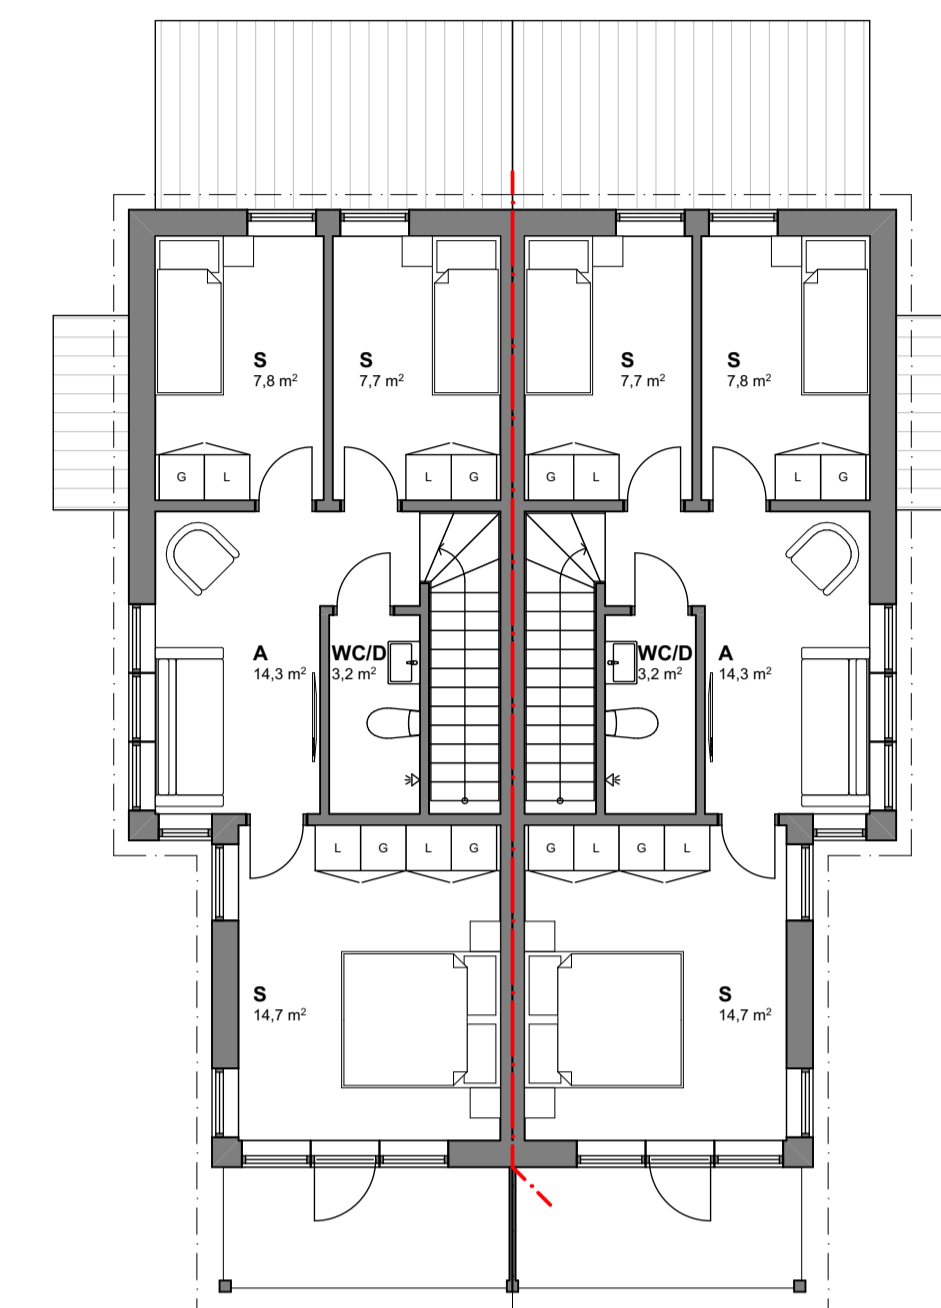


Övervåning



Fasad mot sydöst

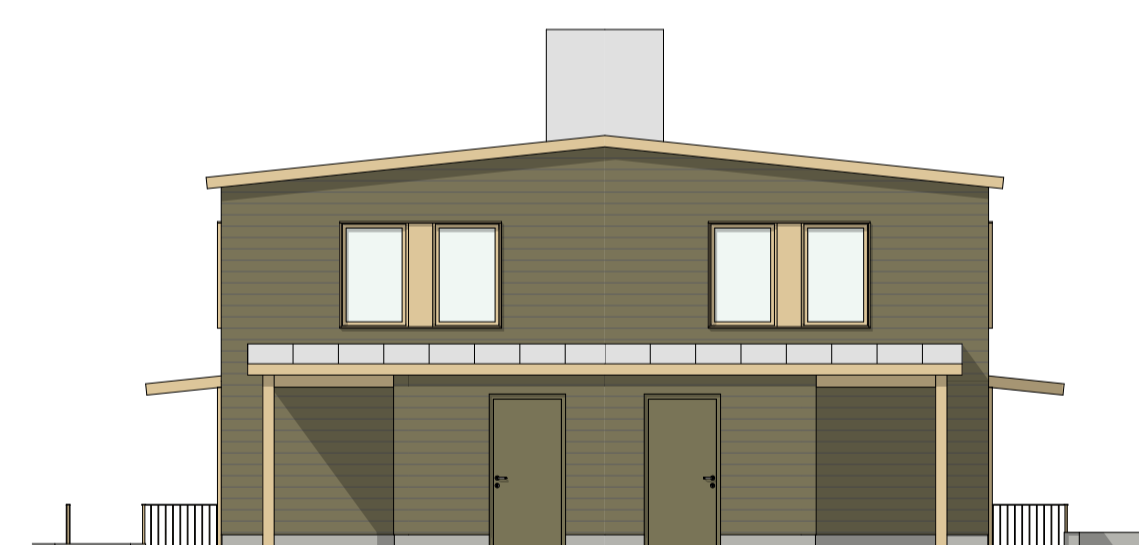

Fasad mot nordöst

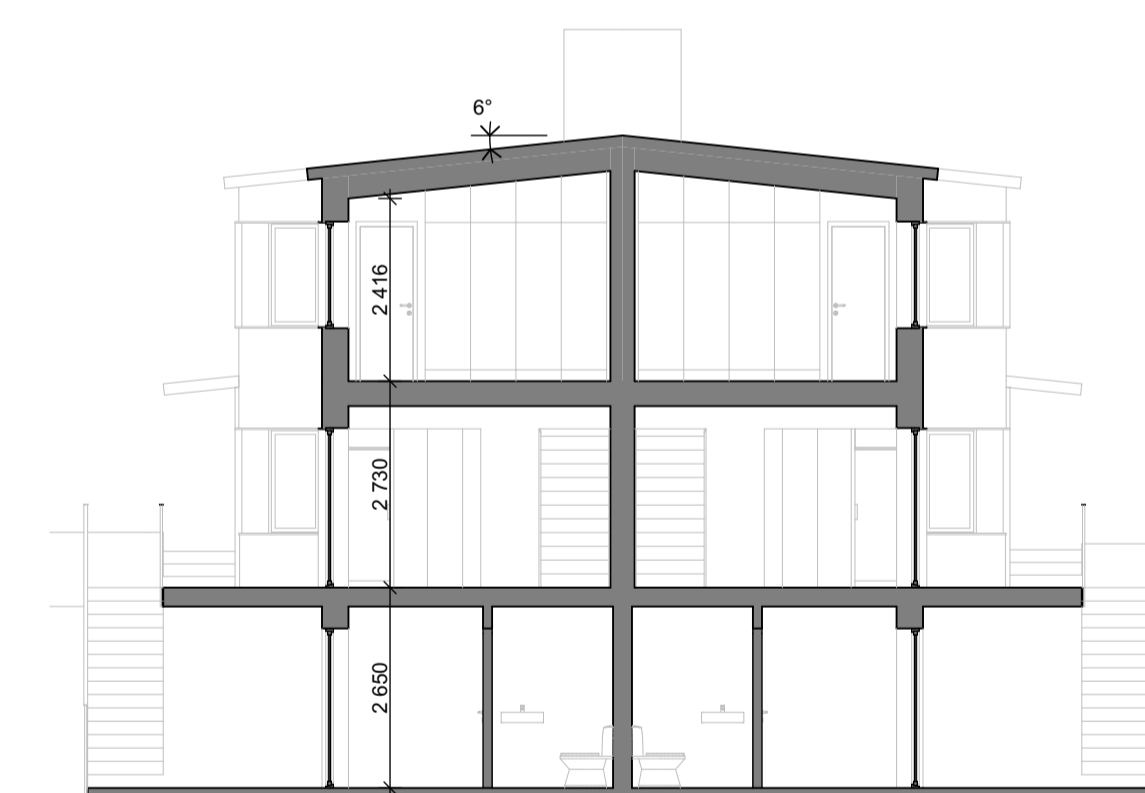


Sektion A




Fasad mot nordväst



Fasad mot sydväst

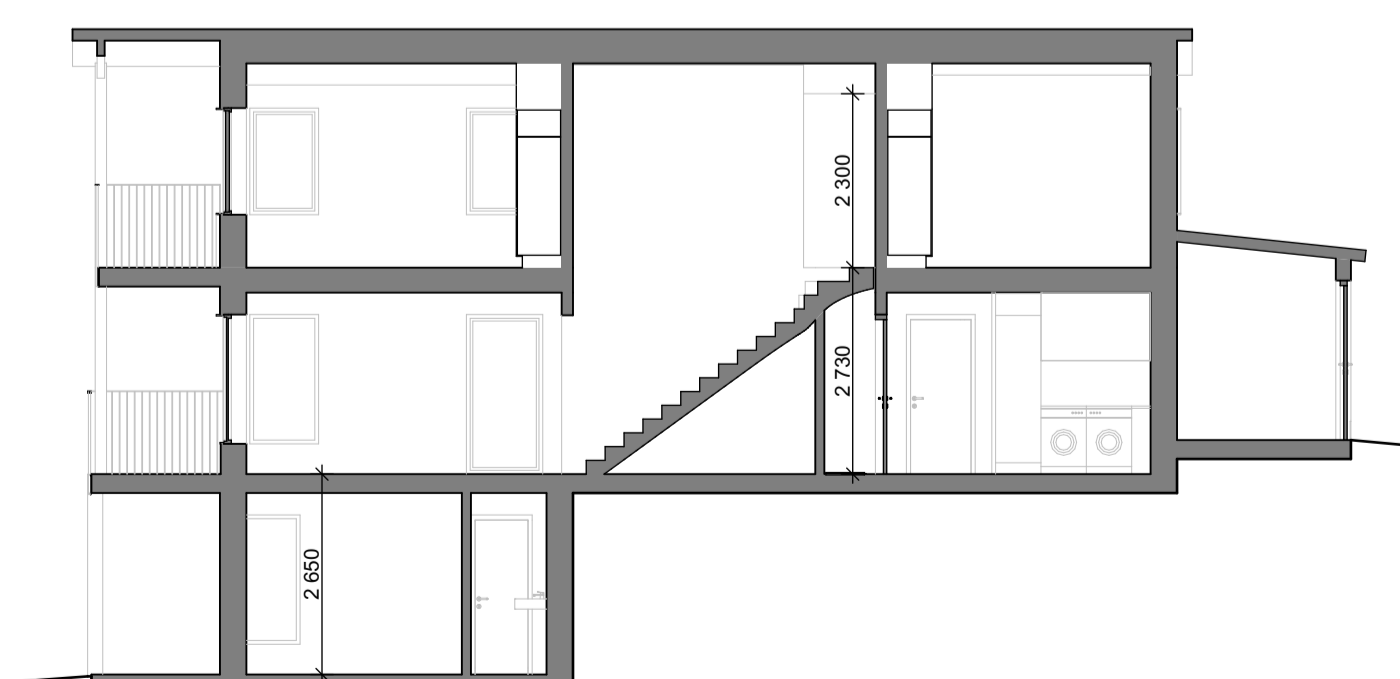

Sektion B

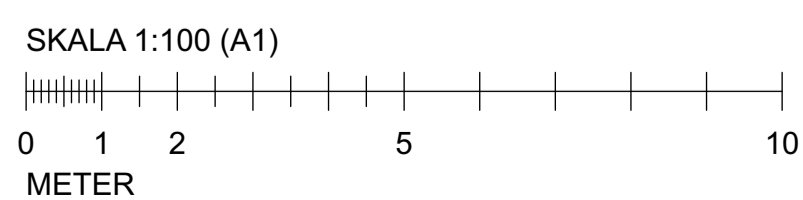

A	-	ENL PM01	2025-11-24	SL
BET	ANT	ÄNDRING AVSER	DATUM	SIGN

BYGGLOVHANDLING

Brf Hällalund

ASTATE
FASTIGHETSUTVECKLING

WINELL JERN
ARKITEKTER
013 - 24 40 40 • https://winelljern.se

LUPPDRAG NR	RITAD AV	HANDLÄGGARE
25-0450	SL	Sandra Lundin
DATUM	ANSVARIG	
2025-09-30	Bengt Winell	

OLIVEHULT 10:227, MOTALA KOMMUN
Nybyggnation av parhus

Typhus 2 (Hus 6-8)

SKALA	NUMMER	BET
A1 - 1:100	A-40-0-02	A
A3 - 1:200		